


LVIS-JÄRJESTELMÄT ERILLISTEN ERIKOSSUUNNITELMIEN MUKAAN

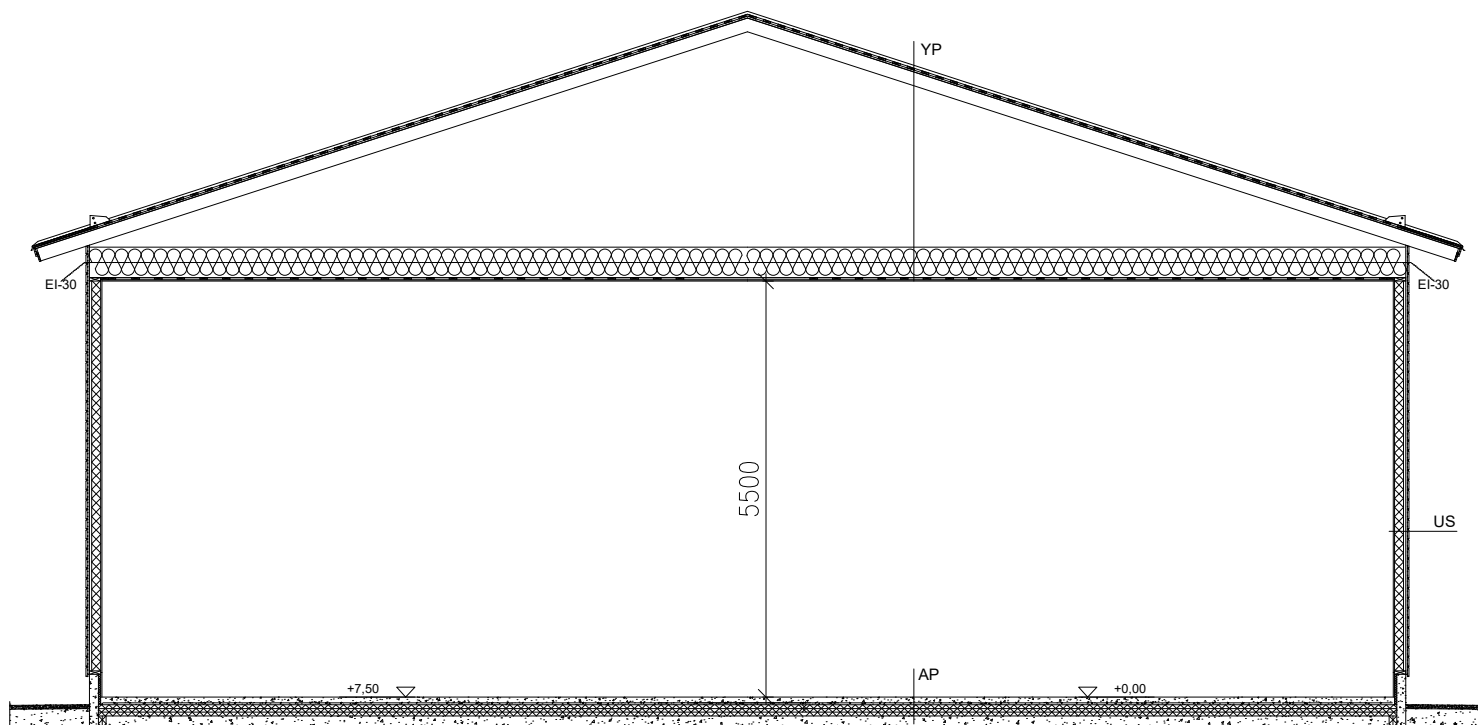

PERUSTUKSET ERILLISEN PERUSTUSSUUNNITELMAN MUKAAN

- ▽ -9.088
- YP 0,10 W/m²K
- PELTIKATE
- RUCITEET 22x100 k200(100)
- RIMAT 22x48 k800
- ALLSKATE
- RISTIKOT k800
- PUHALLUSVILLA k400
- HYVYNSULAKUMUOVI
- 22x100 k300
- 2xGYPROCC 13
- US 0,24 W/m²K
- JUVV 23x145
- KOKOLAUUS 22x100 k600
- RUNKO k8x148 k600
- JURETAANI 120mm
- OSB 12mm
- AP 0,20 W/m²K
- TERÄSBETONILAATTA 100mm
- EPS-LATTIA 3x250mm
- SÄPILÄRISTIKOTID >300mm
- MURSKE 0,32
- PERUSMAA
- ULKO-OVIET 1,0 W/m²K
- ▽ -0.27
- ▽ -0.10

TALLI
VARSINAINEN KERROSALA
HUONEISTOALA
RAKENNUSTILAVUUS

970 m²
940 m²
5167 m³

RAKENNUKSEN PALOLUOKKA P3

MUUTOS	P.M.	MUUTOKSEN KUVAUS	TONITTI/RN:o	RAKENNUSLUVAN TUNNUS	TEHNYT
K.O.SA 638		KORTTELI/TILA 31	3222		
RAKENNUSOIKEUS UUDISRAKENNUS		PIIRUSTUSLAJI PÄÄPIIRUSTUS			JUOKS.No
RAKENNUSKOHTIEN NIMI JA OSOITE TALLIOMAX PORVOO Pienteollisuustie 34 06450 PORVOO		PIIRUSTUKSEN SISÄLTÖ LEIKKAUSPIIRUSTUS			MITTAKAAVAT 1:100 1:100
		SUUNNITTELUJA: Toni Sjöman Toni Sjöman INS AMK		SUUN.ALAA ARK	TYÖ No PIIR.No MUUTOS
		PRIMACO		PÄIVÄYS 8.5.2025	YHT.HENK. toni.sjoman@primaco.fi